


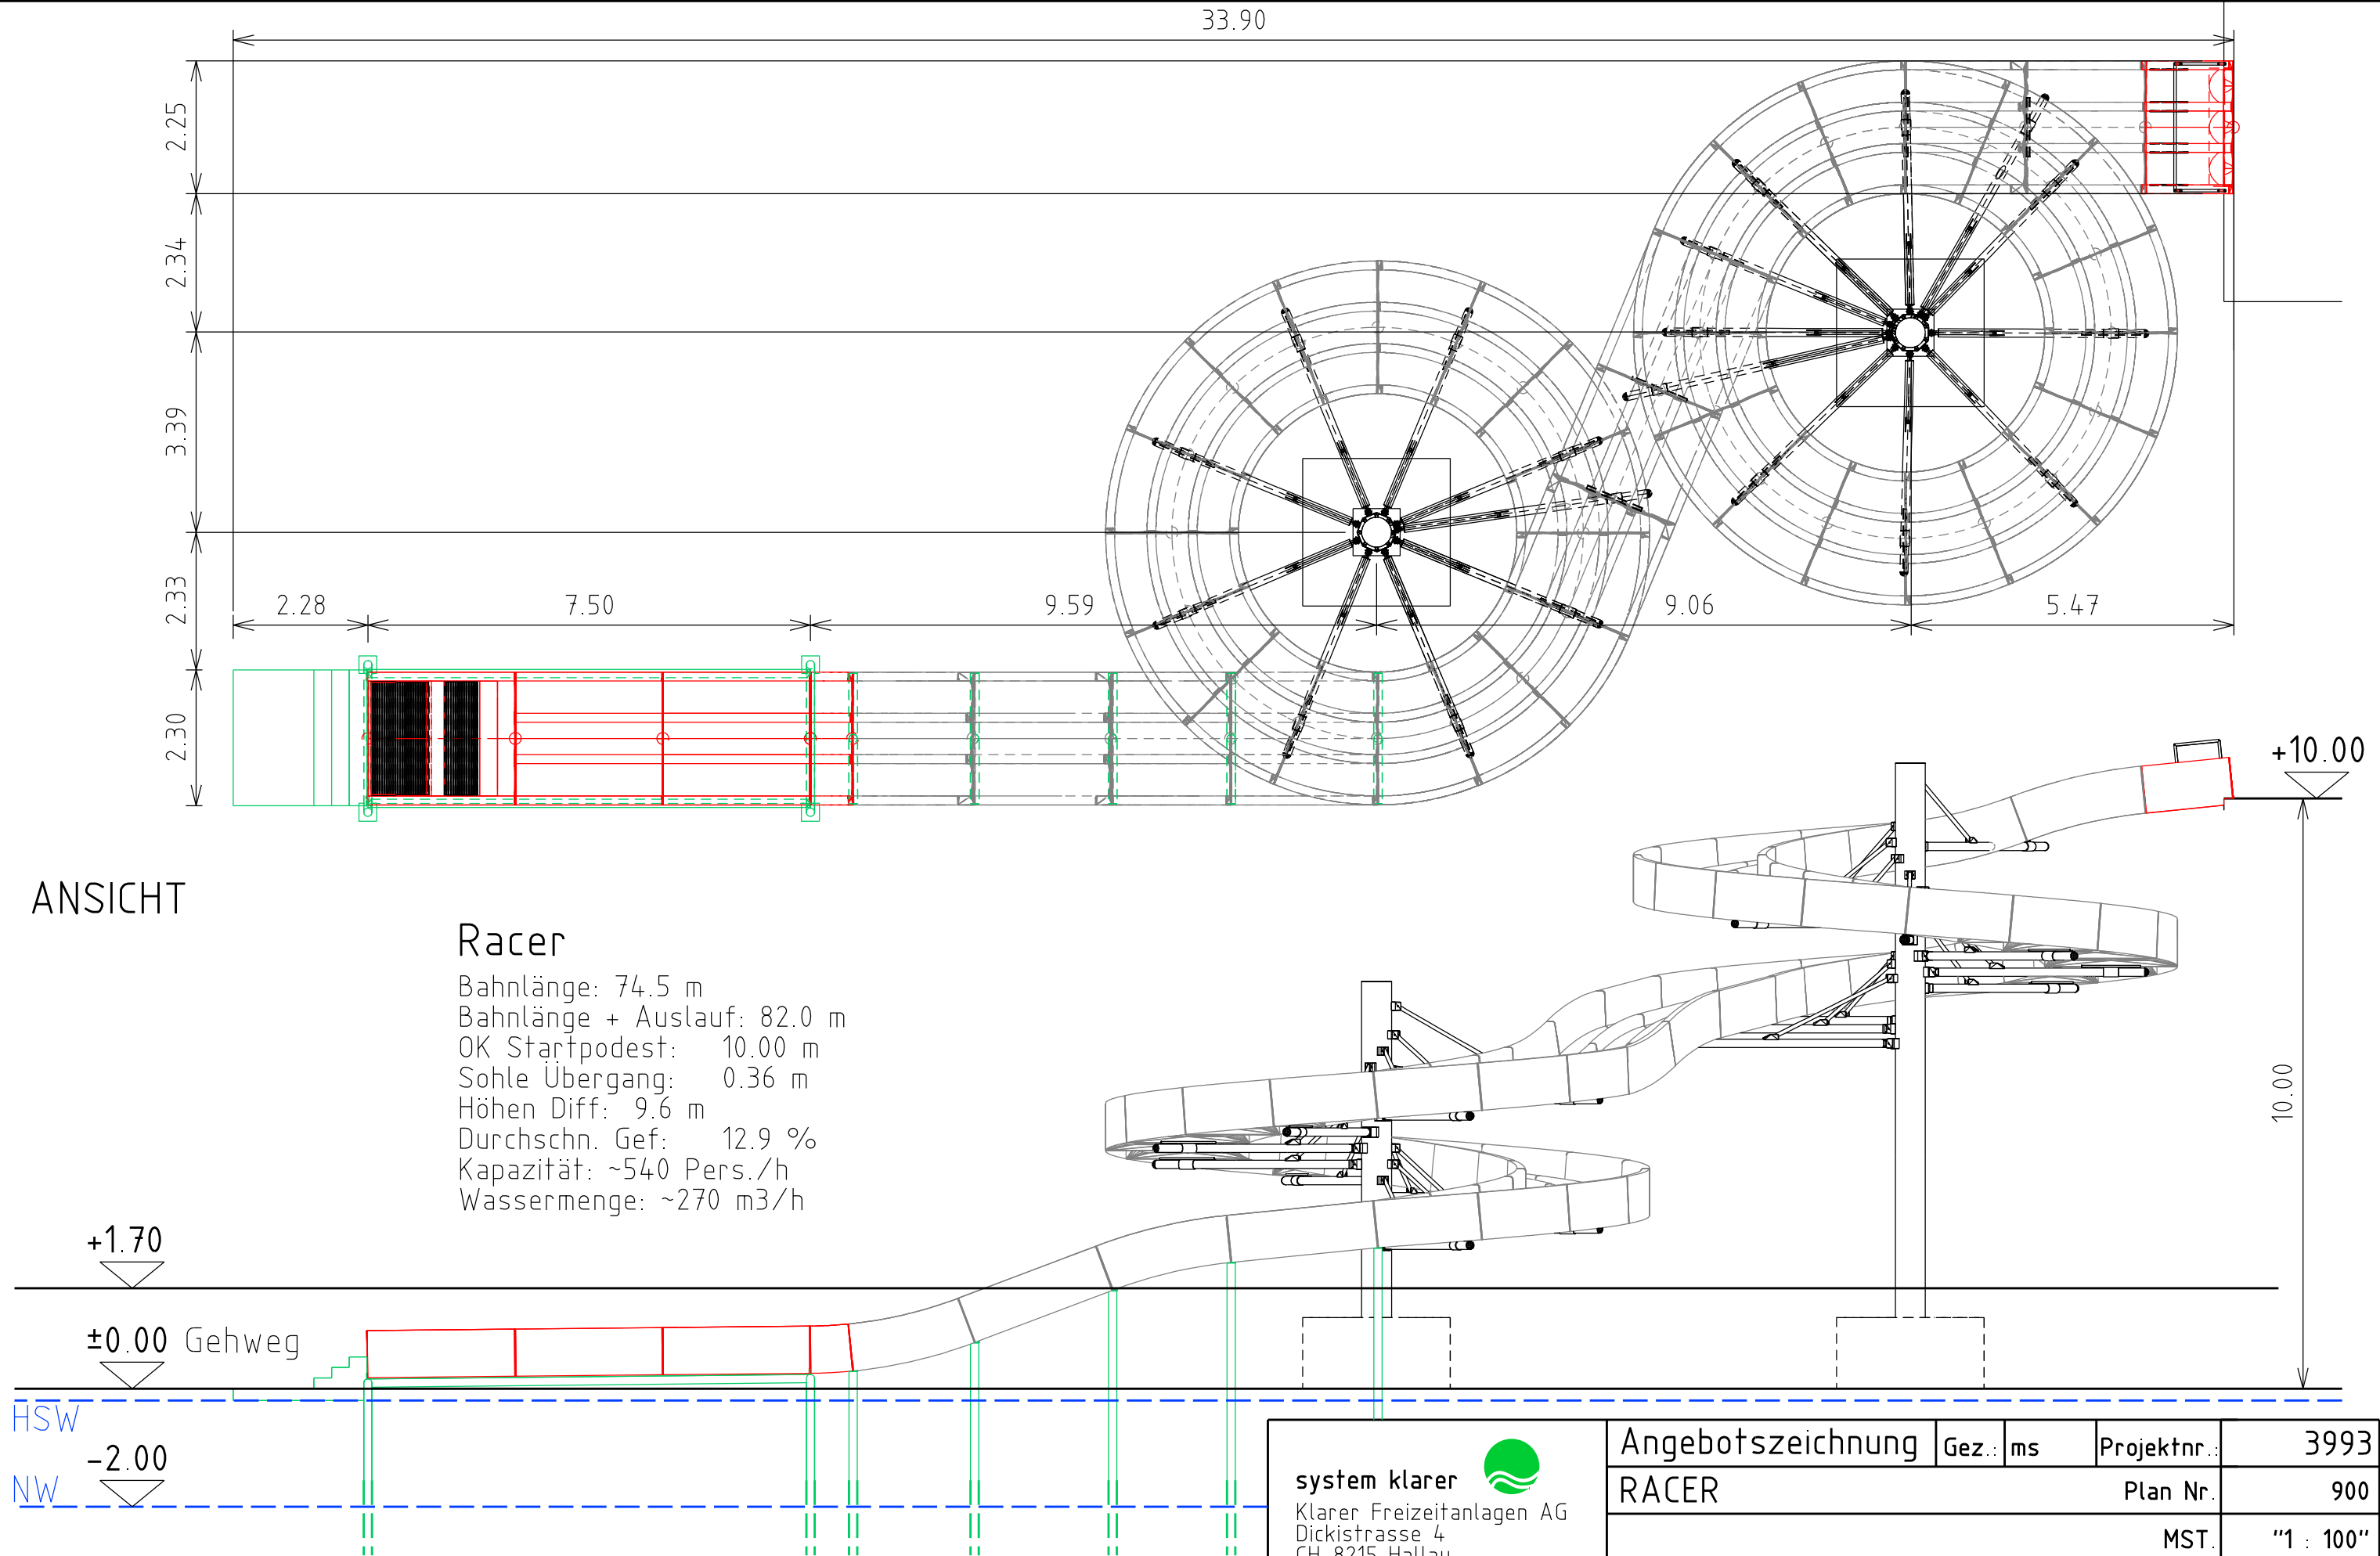

system klarer
 Klarer Freizeitanlagen AG
 Dickstrasse 4
 CH-8215 Hallau
 Tel. +41 (0)52 687 06 06
 Fax +41 (0)52 687 06 00
 info@klarer.com
 www.klarer.com

swiss engineered 

Angebotszeichnung	Gez.: ms	Projektnr.: 3993
RACER	Plan Nr. 900	
	MST. "1 : 100"	
Grundriss / Ansicht	Datum: 10.12.2012	
Projekt :	BASEL Johanniterbrücke	

Sämtliche Masse sind ca. Angaben und am Bau zu überprüfen.